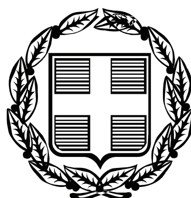


ΕΦΗΜΕΡΙΣ ΤΗΣ ΚΥΒΕΡΝΗΣΕΩΣ

ΤΗΣ ΕΛΛΗΝΙΚΗΣ ΔΗΜΟΚΡΑΤΙΑΣ

ΤΕΥΧΟΣ ΑΝΑΓΚΑΣΤΙΚΩΝ ΑΠΑΛΛΟΤΡΙΩΣΕΩΝ ΚΑΙ ΠΟΛΕΟΔΟΜΙΚΩΝ ΘΕΜΑΤΩΝ **Αρ. Φύλλου 395**

28 Σεπτεμβρίου 2010

ΑΠΟΦΑΣΕΙΣ

Αριθμ. 80878/3895

Αναγκαστική απαλλοτρίωση ακινήτων που απαιτούνται για το έργο «Βελτίωση κόμβου Σιάτιστας στη θέση Μπάρα» του Δήμου Σιάτιστας, στο Ν. Κοζάνης.

Ο ΓΕΝΙΚΟΣ ΓΡΑΜΜΑΤΕΑΣ
ΠΕΡΙΦΕΡΕΙΑΣ ΔΥΤΙΚΗΣ ΜΑΚΕΔΟΜΙΑΣ

Έχοντας υπόψη:

1) Τις διατάξεις του Ν. 2882/2001 (ΦΕΚ 17Α/2001) «Κώδικας Αναγκαστικών Απαλλοτριώσεων Ακινήτων», όπως ισχύει.

2) Τις διατάξεις του άρθρου 23 του από 25 Νοεμβρίου 1929 διατάγματος περί «Κωδικοποιήσεως των περί κατασκευής και συντηρήσεως οδών κειμένων διατάξεων».

3) Τις διατάξεις του Ν. 653/1977, όπως συμπληρώθηκαν με τις παρ.9 και 10 του αρθ.62 του Ν. 947/1979 και την παρ.4 του αρθ.9 του Ν. 960/1979, για την εκτέλεση των οποίων εκδόθηκε το Π.Δ. 929/1979.

4) Το με Α.Π. 79150/3823/31-08-2010 έγγραφο του Τμήμα Οδικής Κυκλοφορίας και Τοπογραφήσεων/Δ.Δ.Ε./ Π.Δ. Μ. με τα συνημμένα του, από τα οποία προκύπτει ότι έχουν τηρηθεί οι προϋποθέσεις του αρθ.3 του Ν. 2882/2001 και με το οποίο ζητείται η κήρυξη της απαλλοτρίωσης.

5) Το με Α.Π. 25701/814/20-3-2009 (Α.Π.Δ.Δ.Ε.28372/1271/27-3-2009) έγγραφο της ΔΙ.ΠΕ.ΧΩ./Π.Δ.Μ. σχετικό με την απαλλαγή του έργου από περιβαλλοντική αδειοδότηση (έχουν τηρηθεί οι διατυπώσεις των παρ.3 και 4 του άρθρου 3 του Ν. 2882/2001 στο πλαίσιο τήρησης των διαδικασιών της περίπτωσης γ' της παρ.1 του συγκεκριμένου άρθρου).

6) Το με Α.Π. 15878/297/25-02-2010 (Α.Π.Δ.Δ.Ε.19449/1111/9-3-2010) έγγραφο της Δ/νσης Δασών Ν. Κοζάνης και ειδικότερα Δασαρχείο Τσοτυλίου.

7) Το με Α.Π. 5141/25-05-2010 (Α.Π.Δ.Δ.Ε.44796/2437/26-05-2010) έγγραφο της Δ/νσης Γεωργίας της Ν. Α. Κοζάνης.

8) Τη με Α.Π.123867/87/2009/21-01-2010 (Α.Π.Δ.Δ.Ε.5410/335/21-01-2010) Απόφαση Έγκρισης Διάθεσης Πίστωσης του Γ. Γ. Περιφ. Δυτικής Μακεδονίας για το υποέργο: «Αναγκαστική απαλλοτρίωση ακινήτων αγροκτήματος Σιάτιστας για την κατασκευή του έργου «Βελτίωση Κόμβου (Μπάρα) Σιάτιστας του Δήμου Σιάτιστας του Νομού Κοζάνης» του έργου «Απαλλοτριώσεις έργων» (ΣΑΕ 205, κ.ε. 2007ΣΕ20500017) και η δαπάνη της απαλλοτρίωσης θα καλυφθεί από τη ΣΑΕ 205, κ.ε. 2007ΣΕ20500017 της 1-6-2009, τροπ. 0, με πίστωση προϋπολογιζόμενης δαπάνης 50.000€.

9) Τη με Α.Π. 5410/3351/11-02-2010 Απόφαση της Δ.Δ.Ε./Π.Δ.Μ. περί έγκρισης κτηματολογίου και βεβαίωση χρηματοδότησης των απαλλοτριώσεων του έργου «Βελτίωση Κόμβου Σιάτιστας στη θέση Μπάρα» του Δήμου Σιάτιστας, στο Ν. Κοζάνης.

10) Τη με Α.Π. 46376/2544/30-07-2010 Απόφαση της Δ.Δ.Ε./Π.Δ.Μ. περί έγκρισης και διόρθωσης κτηματολογίου του έργου «Βελτίωση Κόμβου Σιάτιστας στη θέση Μπάρα» του Δήμου Σιάτιστας, στο Ν. Κοζάνης.

11) Την με Α.Π. 1106/01-09-2010 εισήγηση του Προϊσταμένου της Κτηματικής Υπηρεσίας Κοζάνης για την κήρυξη αναγκαστικής απαλλοτρίωσης του ανωτέρου έργου, η οποία διαβιβάστηκε στην Υπηρεσία μας με το με Α.Π.1111/2-9-2010 (Α.Π.Δ.Δ.Ε.80878/3895/03-09-2010) έγγραφο της Κτηματικής Υπηρεσίας Κοζάνης, αποφασίζει:

Κηρύσσει την αναγκαστική απαλλοτρίωση για λόγους δημόσιας ωφέλειας και ειδικότερα για την «Βελτίωση κόμβου Σιάτιστας στη θέση Μπάρα» του Δήμου Σιάτιστας, στο Ν. Κοζάνης, έκτασης συνολικού εμβαδού 6.491,93 τ.μ, η οποία βρίσκεται στην κτηματική περιοχή του Δήμου Σιάτιστας στο Δ. Δ. Σιάτιστας και εικονίζεται στο κτηματολογικό διάγραμμα με κλίμακα 1:500 και στον αντίστοιχο κτηματολογικό πίνακα, που συντάχθηκαν από τα συμπράττοντα γραφεία των ΜΟΥΧΤΑΡΗ ΙΩΑΝΝΗ - ΧΡΗΣΤΙΔΗ ΧΡΗΣΤΟΥ -ΔΗΜΗΤΡΙΑΔΗ ΑΓΓΕΛΟΥ - ΠΟΙΜΕΝΙΔΗ ΔΗΜΗΤΡΙΟΥ και θεωρήθηκαν από τον Προϊστάμενο της Δ.Δ.Ε. της Π.Δ.Μ. Καραλευθέρη Ελευθέριο.

Στην έκταση που απαλλοτριώνεται προβάλλουν δικαιώματα κυριότητας οι: 1) Γαλανός Κωνσταντίνος, 2) Κληρ. Καρακουλάκη Ευριπίδη, 3) Μπουντουράσας Αθανάσιος & Ειρήνη 4) Ζάβαλη Σουλτάνα & Κληρ. Ζάβαλη Θεόδωρου, κ.λπ.


Η απαλλοτρίωση κηρύσσεται υπέρ του Δημοσίου και με δαπάνη α) του δημοσίου και β) των ωφελουμένων παρόδιων ιδιοκτησιών, όπως αυτή καταμερίζεται σύμφωνα με τις διατάξεις του άρθρου 1 του Ν. 653/77 (Φ.Ε.Κ 214)

και του Π.Δ. 929/79 και όπως αυτές έχουν τροποποιηθεί, συμπληρωθεί και ισχύουν με τις διατάξεις του Ν. 947/79 (αρ.62), του Ν. 960/79 (αρ. 9) και του Ν. 2052/92 (αρ. 4 παρ. 14 κεφ. Β΄), θα χρηματοδοτηθεί από τη ΣΑΕ 205, κ.ε.2007ΣΕ20500017 της 1-6-2009, τροπ. 0, με πίστωση προϋπολογιζόμενης δαπάνης 50.000€.

Η απόφαση αυτή να δημοσιευθεί στην Εφημερίδα της Κυβερνήσεως.

Κοζάνη, 3 Σεπτεμβρίου 2010

Ο Γενικός Γραμματέας Περιφέρειας
ΓΕΩΡΓΙΟΣ ΚΙΡΚΟΣ

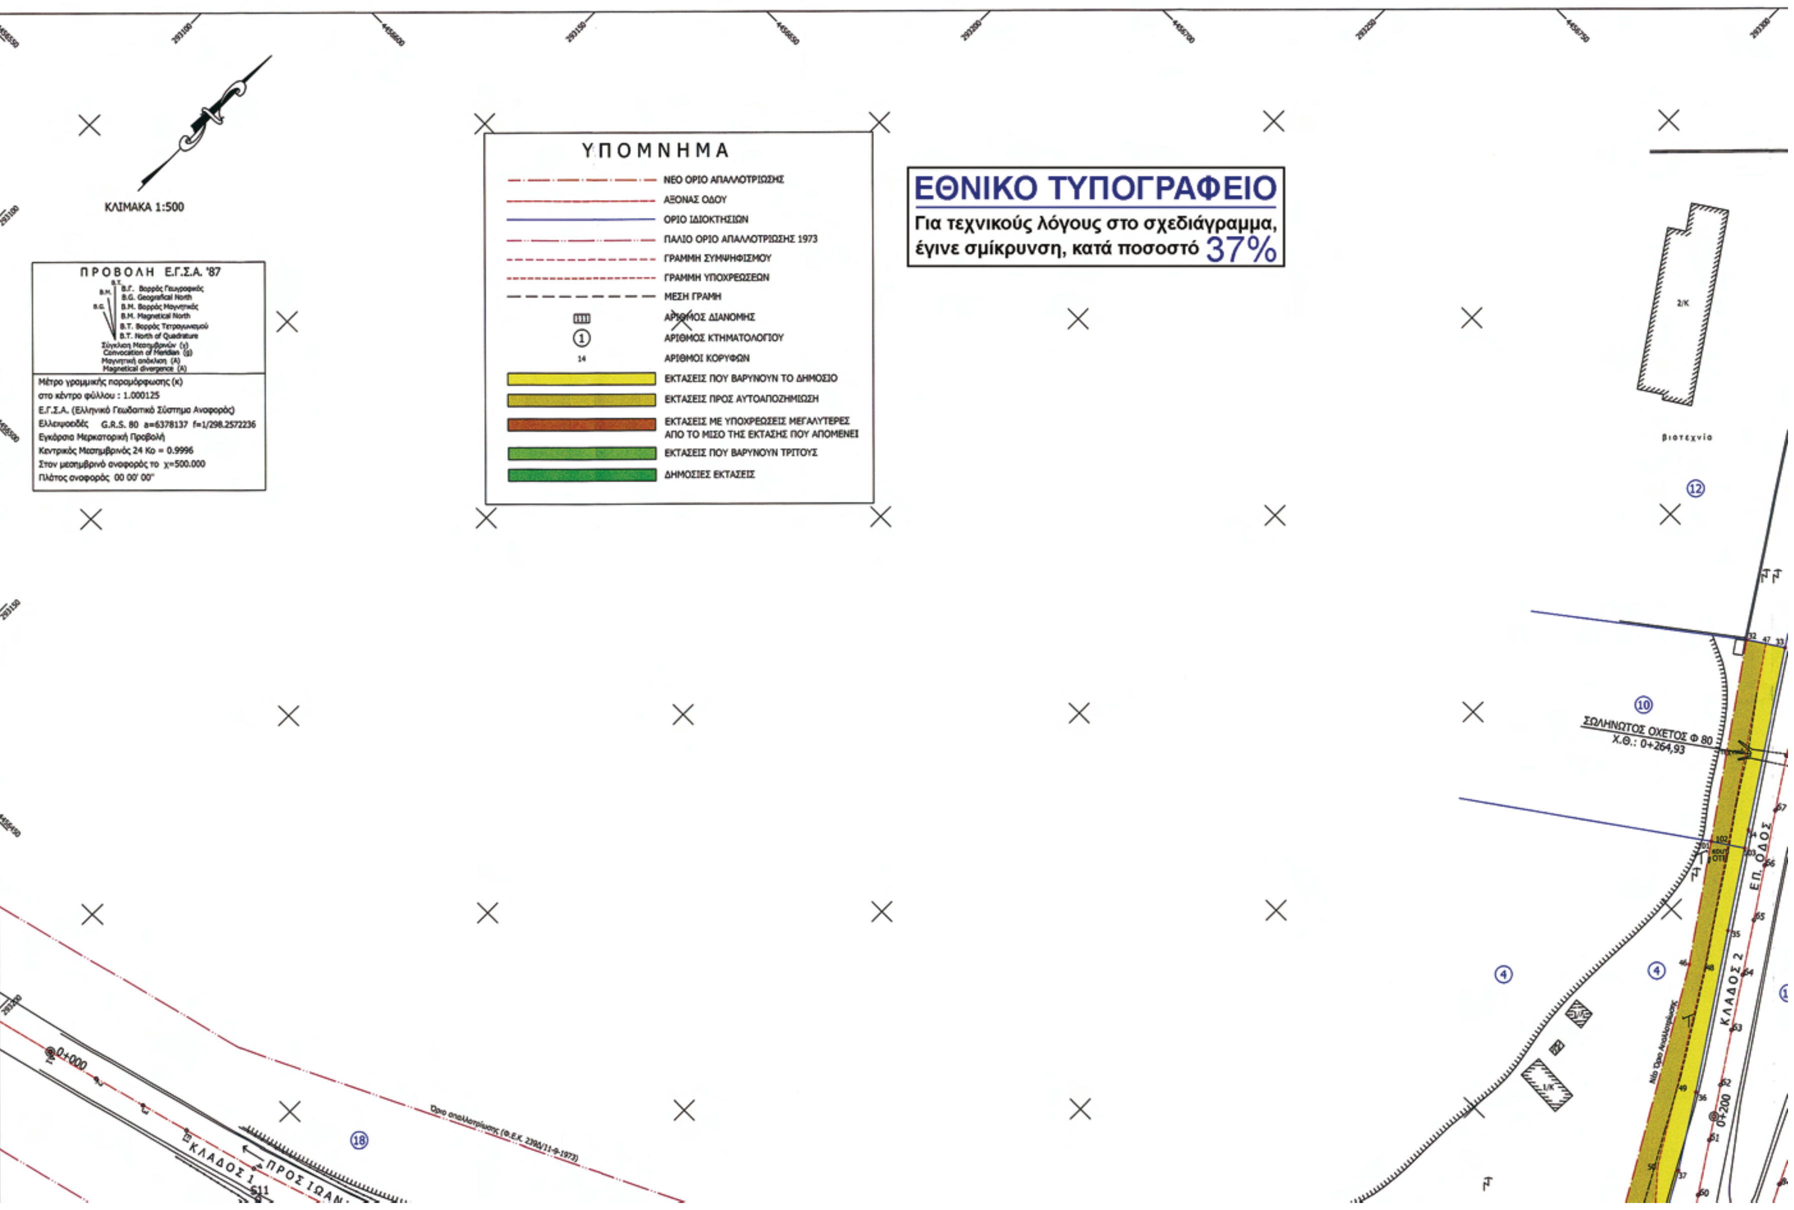
ΚΛΙΜΑΚΑ 1:500
ΠΡΟΒΟΛΗ Ε.Γ.Σ.Α. '87
Μέτρο γραμμικής παραμόρφωσης (κ) στο κέντρο φύλλου : 1.000125
Ε.Γ.Σ.Α. (Ελληνικό Γεωδαιτικό Σύστημα Αναφοράς)
Ελλειψοειδές G.R.S. 80 a=6378137 f=1/298.2572236
Εγκάρσια Μερκατορική Προβολή
Κεντρικός Μεσημβρινός 24 Ko = 0.9996
Στον μεσημβρινό αναφοράς το x=500.000
Πλάτος αναφοράς 00 00' 00"
ΥΠΟΜΝΗΜΑ
ΝΕΟ ΟΡΙΟ ΑΠΑΛΛΟΤΡΙΩΣΗΣ
ΑΞΟΝΑΣ ΟΔΟΥ
ΟΡΙΟ ΙΔΙΟΚΤΗΣΙΩΝ
ΠΑΛΙΟ ΟΡΙΟ ΑΠΑΛΛΟΤΡΙΩΣΗΣ 1973
ΓΡΑΜΜΗ ΣΥΜΨΗΦΙΣΜΟΥ
ΓΡΑΜΜΗ ΥΠΟΧΡΕΩΣΕΩΝ
ΜΕΣΗ ΓΡΑΜΜΗ
ΑΡΙΘΜΟΣ ΔΙΑΝΟΜΗΣ
ΑΡΙΘΜΟΣ ΚΤΗΜΑΤΟΛΟΓΙΟΥ
ΑΡΙΘΜΟΙ ΚΟΡΥΦΩΝ
ΕΚΤΑΣΕΙΣ ΠΟΥ ΒΑΡΥΝΟΥΝ ΤΟ ΔΗΜΟΣΙΟ
ΕΚΤΑΣΕΙΣ ΠΡΟΣ ΑΥΤΟΑΠΟΖΗΜΙΩΣΗ
ΕΚΤΑΣΕΙΣ ΜΕ ΥΠΟΧΡΕΩΣΕΙΣ ΜΕΓΑΛΥΤΕΡΕΣ ΑΠΟ ΤΟ ΜΙΣΟ ΤΗΣ ΕΚΤΑΣΗΣ ΠΟΥ ΑΠΟΜΕΝΕΙ
ΕΚΤΑΣΕΙΣ ΠΟΥ ΒΑΡΥΝΟΥΝ ΤΡΙΤΟΥΣ
ΔΗΜΟΣΙΕΣ ΕΚΤΑΣΕΙΣ
ΕΘΝΙΚΟ ΤΥΠΟΓΡΑΦΕΙΟ
Για τεχνικούς λόγους στο σχεδιάγραμμα, έγινε σμίκρυνση, κατά ποσοστό 37%
Βιοτεχνία
ΣΩΛΗΝΩΤΟΣ ΟΧΕΤΟΣ Φ 80
Χ.Θ.: 0+264,93
ΕΠ. ΟΔΟΣ
ΚΛΑΔΟΣ 2
0+200
0+000
ΚΛΑΔΟΣ 1
ΠΡΟΣ ΙΩΑΝ.
Όριο απαλλοτρίωσης (Φ.Ε.Κ. 2398/11-9-1973)

ΔΙΑΝΟΜΗ ΠΙΝΑΚΙΔΩΝ



ΠΙΝΑΚΑΣ ΣΥΝΤΕΤΑΓΜΕΝΩΝ ΣΗΜΕΙΩΝ ΑΠΑΛΛΟΤΡΙΩΣΗΣ

Α/Α	Χ	Υ	Α/Α	Χ	Υ
1	293397.044	4456689.259	53	293468.360	4456619.254
2	293376.053	4456722.422	54	293475.139	4456621.106
3	293354.656	4456755.307	55	293481.913	4456623.438
4	293344.463	4456771.261	56	293503.641	4456651.411
5	293339.740	4456780.568	57	293526.804	4456673.940
6	293351.299	4456788.584	58	293507.763	4456646.616
7	293359.364	4456779.623	59	293479.269	4456617.247
8	293385.094	4456749.623	60	293470.497	4456608.437
9	293390.092	4456742.452	61	293467.505	4456605.957
10	293398.181	4456730.033	62	293457.667	4456622.314
11	293403.952	4456718.070	63	293461.423	4456615.948
12	293412.668	4456698.535	64	293472.721	4456614.989
13	293417.776	4456707.309	65	293478.227	4456618.085
14	293415.735	4456712.002	66	293482.919	4456621.009
15	293407.635	4456730.622	67	293486.624	4456624.828
16	293400.397	4456743.828	68	293491.052	4456629.974
17	293390.908	4456755.732	69	293506.758	4456648.363
18	293395.147	4456759.373	70	293521.662	4456666.561
19	293398.387	4456755.592	71	293511.878	4456615.800
20	293405.147	4456748.500	72	293523.399	4456628.408
21	293414.449	4456740.081	73	293573.574	4456686.012
22	293420.628	4456731.853	74	293509.856	4456617.686
23	293422.960	4456720.245	75	293501.286	4456608.496
24	293423.152	4456715.223	76	293501.627	4456608.862
25	293419.439	4456713.611	77	293501.707	4456608.787
26	293417.580	4456720.177	78	293503.739	4456606.892
27	293414.964	4456729.305	79	293484.580	4456585.925
28	293410.552	4456736.229	80	293481.788	4456566.202
29	293402.737	4456746.203	81	293470.595	4456575.586
30	293396.288	4456753.591	82	293471.356	4456576.402
31	293393.016	4456757.542	83	293473.318	4456578.505
32	293375.560	4456693.715	84	293473.129	4456574.668
33	293381.542	4456697.647	85	293473.304	4456573.315
34	293399.841	4456669.755	86	293458.066	4456562.151
35	293409.957	4456654.406	87	293456.529	4456560.020
36	293426.161	4456629.909	88	293480.497	4456483.628
37	293433.794	4456617.816	89	293487.109	4456471.973
38	293441.671	4456603.337	90	293490.392	4456469.869
39	293444.504	4456595.924	91	293497.195	4456473.348
40	293445.891	4456589.055	92	293490.254	4456513.751
41	293438.726	4456584.303	93	293481.230	4456511.908
42	293431.699	4456576.461	94	293487.711	4456485.102
43	293437.214	4456588.274	95	293492.151	4456472.661
44	293437.350	4456593.367	96	293493.064	4456471.235
45	293433.877	4456602.397	97	293493.655	4456470.311
46	293409.254	4456645.229	98	293494.494	4456458.877
47	293378.552	4456695.681	99	293493.238	4456458.707
48	293411.618	4456646.784	100	293494.399	4456445.449
49	293423.225	4456627.977	101	293396.507	4456663.573
50	293430.606	4456615.718	102	293399.106	4456665.286
51	293439.282	4456605.953	103	293401.672	4456666.977
52	293452.969	4456630.439			

ΚΤΗΜΑΤΟΛΟΓΙΚΟΣ ΠΙΝΑΚΑΣ

1. ΓΑΛΑΝΟΣ ΚΩΝ/ΝΟΣ του Γεωργίου - Σιάτιστα
2. Κληρον. ΚΑΡΑΚΟΥΛΑΚΗ ΕΥΡΥΠΙΔΗ του Νικολάου - Σιάτιστα
3. ΜΠΟΥΝΤΟΥΡΑΣΑΣ ΑΘΑΝΑΣΙΟΣ του Αναστασίου - Σιάτιστα
   ΜΠΟΥΝΤΟΥΡΑΣΑ ΕΙΡΗΝΗ του Αναστασίου - Σιάτιστα
4. ΖΑΒΑΛΗ ΣΟΥΛΤΑΝΑ του Γεωργίου - Σιάτιστα
   Κληρον. ΖΑΒΑΛΗ ΘΕΟΔΩΡΟΥ του Μάρκου - Σιάτιστα
5. Κληρον. ΖΑΒΑΛΗ ΓΕΩΡΓΙΟΥ του Μάρκου - Σιάτιστα
   Κληρον. ΖΑΒΑΛΗ ΘΕΟΔΩΡΟΥ του Μάρκου - Σιάτιστα
6. ΡΕΤΖΕΠΗΣ ΓΕΩΡΓΙΟΣ του Μιχαήλ - Σιάτιστα
   ΡΕΤΖΕΠΗΣ ΝΙΚΟΛΑΟΣ του Μιχαήλ - Σιάτιστα
   ΡΕΤΖΕΠΗ ΜΑΡΙΓΩ χήρα Ζήση - Σιάτιστα
   ΡΕΤΖΕΠΗΣ ΑΝΑΣΤΑΣΙΟΣ του Ζήση - Σιάτιστα
   ΡΕΤΖΕΠΗ ΧΑΪΔΩ του Ζήση - Σιάτιστα
   ΡΕΤΖΕΠΗΣ ΝΙΚΟΛΑΟΣ του Ζήση - Σιάτιστα
7. Κληρον. ΖΑΒΑΛΗ ΓΕΩΡΓΙΟΥ του Μάρκου - Σιάτιστα

ΠΕΡΙΦΕΡΕΙΑΚΗ ΟΔΟΣ ΠΡΟΣ ΣΙΑΤΙΣΤΑ

ΚΛΑΔΟΣ 2 ΠΡΟΣ ΣΙΑΤΙΣΤΑ

ΚΛΑΔΟΣ 3

ΚΛΑΔΟΣ 4

ΚΛΑΔΟΣ 5


ΕΠ. ΟΔΟΣ

αμπέλι

χέρσο

εμπορεία καυσόξυλων

βιοτεχνία

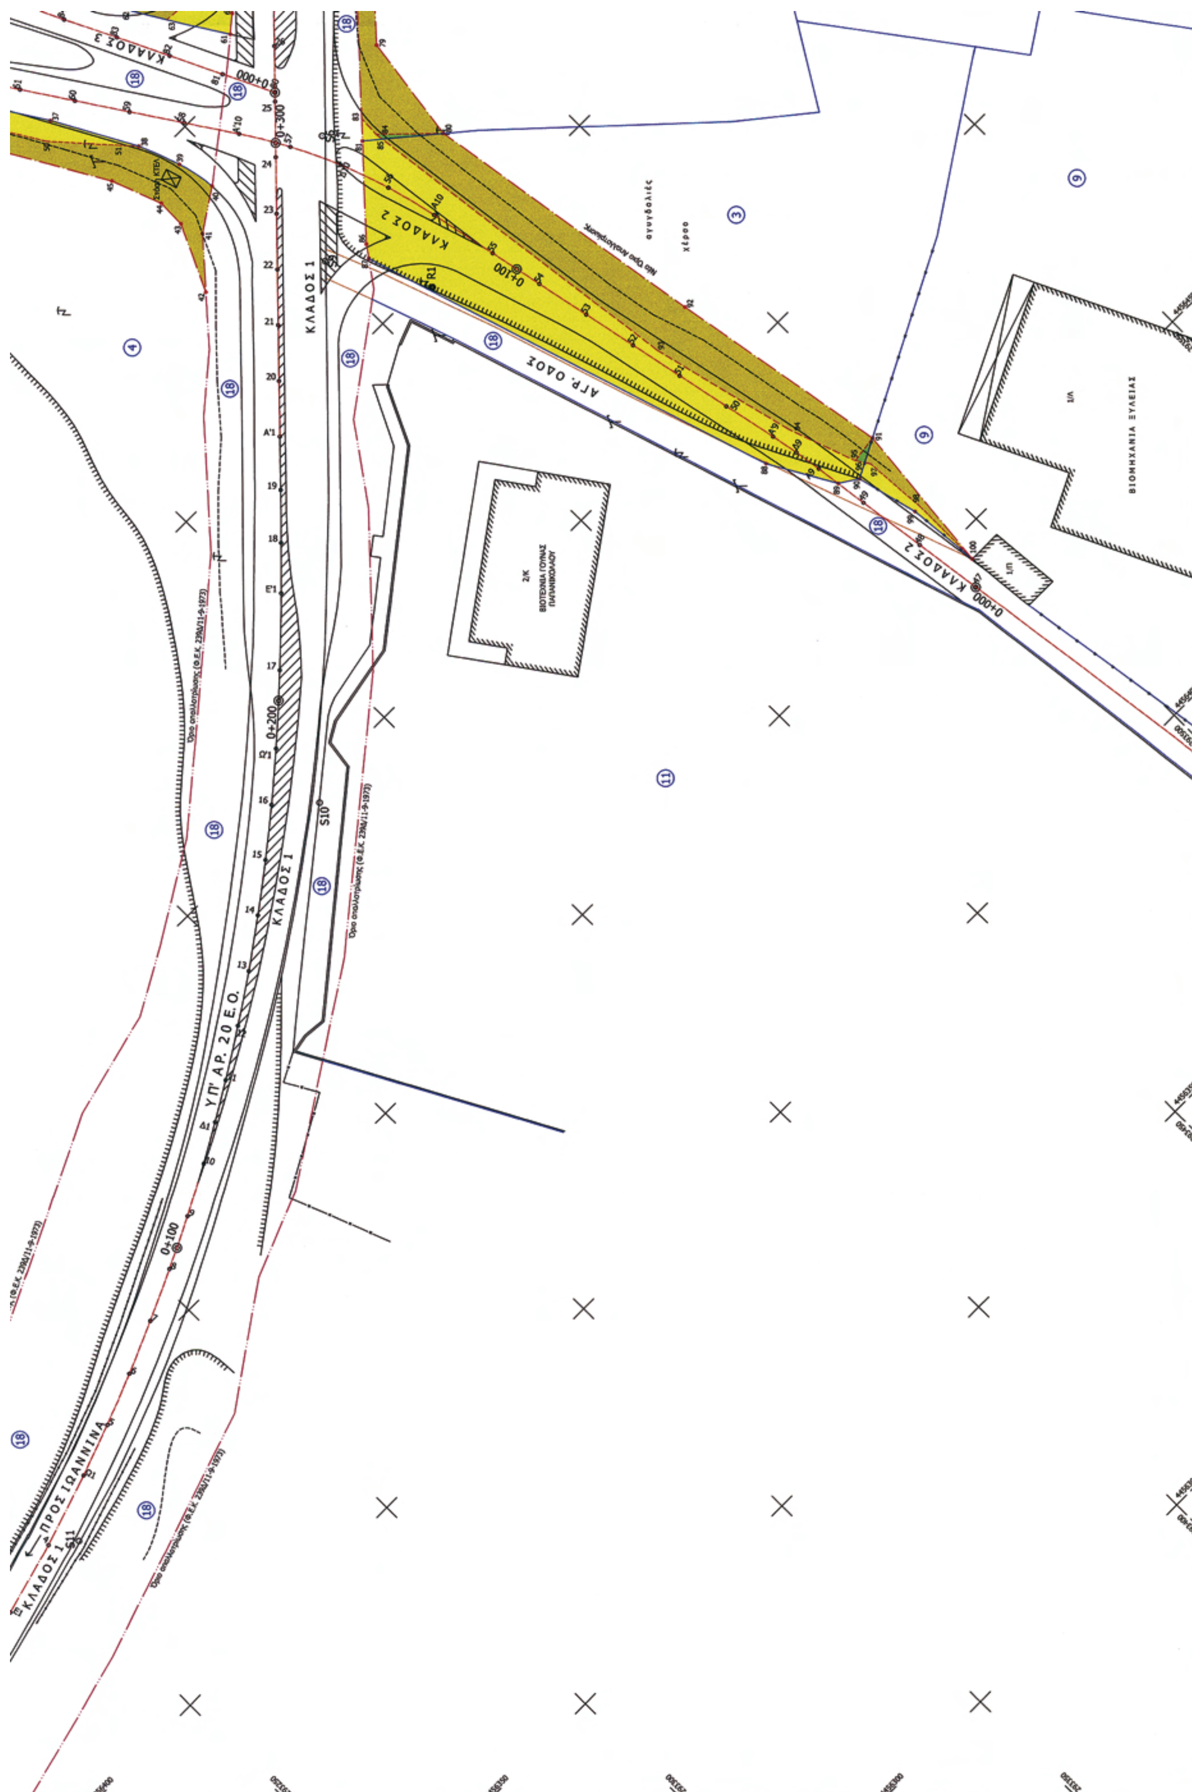
ΚΛΑΔΟΣ 3
ΚΛΑΔΟΣ 1
ΚΛΑΔΟΣ 2
ΑΓΡ. ΟΔΟΣ
ΥΠ' ΑΡ. 20 Ε.Ο.
ΠΡΟΣ ΙΩΑΝΝΙΝΑ
ΒΙΟΜΗΧΑΝΙΑ ΞΥΛΕΙΑΣ
0+000
0+100
0+200
0+300
S10
R1

ΡΕΤΖΕΠΗΣ ΑΝΑΣΤΑΣΙΟΣ του Ζήση - Σιάτιστα
ΡΕΤΖΕΠΗ ΧΑΪΔΩ του Ζήση - Σιάτιστα
ΡΕΤΖΕΠΗΣ ΝΙΚΟΛΑΟΣ του Ζήση - Σιάτιστα

7.	Κληρον. ΖΑΒΑΛΗ ΓΕΩΡΓΙΟΥ του Μάρκου - Σιάτιστα Κληρον. ΖΑΒΑΛΗ ΘΕΟΔΩΡΟΥ του Μάρκου - Σιάτιστα
8.	Κληρον. ΖΑΒΑΛΗ ΓΕΩΡΓΙΟΥ του Μάρκου - Σιάτιστα Κληρον. ΖΑΒΑΛΗ ΘΕΟΔΩΡΟΥ του Μάρκου - Σιάτιστα
9.	ΠΑΪΚΟΣ ΔΗΜΗΤΡΙΟΣ του Κωνσταντίνου - Σιάτιστα ΠΑΪΚΟΣ ΛΑΖΑΡΟΣ του Κωνσταντίνου - Σιάτιστα
10.	ΓΑΛΑΝΟΣ ΚΩΝ/ΝΟΣ του Γεωργίου - Σιάτιστα
11.	ΠΑΠΑΝΙΚΟΛΑΟΥ ΚΩΝ/ΝΟΣ του Δημητρίου - Σιάτιστα
12.	ΑΦΟΙ ΔΟΥΒΛΟΥ - Σιάτιστα
13.	ΑΦΟΙ ΠΑΤΣΑΚΑ - Γαλατινή
14.	ΚΑΡΑΚΟΥΛΑΚΗΣ ΧΡΗΣΤΟΣ του Δημητρίου - Σιάτιστα
15.	Κληρον. ΖΑΒΑΛΗ ΓΕΩΡΓΙΟΥ του Μάρκου - Σιάτιστα Κληρον. ΖΑΒΑΛΗ ΘΕΟΔΩΡΟΥ του Μάρκου - Σιάτιστα
16.	Κληρον. ΖΑΒΑΛΗ ΓΕΩΡΓΙΟΥ του Μάρκου - Σιάτιστα Κληρον. ΖΑΒΑΛΗ ΘΕΟΔΩΡΟΥ του Μάρκου - Σιάτιστα
17.	Κληρον. ΖΑΒΑΛΗ ΓΕΩΡΓΙΟΥ του Μάρκου - Σιάτιστα Κληρον. ΖΑΒΑΛΗ ΘΕΟΔΩΡΟΥ του Μάρκου - Σιάτιστα
18.	ΕΛΛΗΝΙΚΟ ΔΗΜΟΣΙΟ

ΠΕΡΙΦΕΡΕΙΑ ΔΥΤΙΚΗΣ ΜΑΚΕΔΟΝΙΑΣ
ΔΙΕΥΘΥΝΣΗ ΔΗΜΟΣΙΩΝ ΕΡΓΩΝ
ΤΜΗΜΑ ΣΥΓΚΟΙΝΩΝΙΑΚΩΝ ΕΡΓΩΝ

ΜΕΛΕΤΗ ΚΤΗΜΑΤΟΛΟΓΙΟΥ

Καταμερισμού μεταξύ Δημοσίου και παρόδιων ιδιοκτητών της αποζημίωσης ακινήτων που είναι αναγκαία να απαλλοτριωθούν για την κατασκευή του έργου :

" ΒΕΛΤΙΩΣΗ ΚΟΜΒΟΥ ΣΙΑΤΙΣΤΑΣ ΣΤΗ ΘΕΣΗ ΜΠΑΡΑ "

(Αριθμός Μελέτης : 2007 ΣΕ 00500014)

Συντάχθηκε με βάση τις διατάξεις :

1) Του Ν.653/77 Φ.Ε.Κ. 214/5-8-1977 όπως έχουν τροποποιηθεί και ισχύουν με τις διατάξεις του Ν.947/79 Φ.Ε.Κ. 169/26-7-1979 και του Ν. 960/79 Φ.Ε.Κ. 194/25-8-1979.
2) Του Π.Δ/τος 929/79 εκτελεστικού του άρθρου 1 Ν.653/77.
3) Του Ν.1349/83 Φ.Ε.Κ. 52/25-4-1983.
4) Εγκύκλιος Ε30/1989.
5) Του Ν.2052/92 Φ.Ε.Κ. 94Α/5-6-1992.
6) Του Ν.2882/01 Φ.Ε.Κ. 17Α/6-2-2001 για αναγκαστικές απαλλοτριώσεις.

ΚΤΗΜΑΤΟΛΟΓΙΚΟ ΔΙΑΓΡΑΜΜΑ (01/01)

(Πρώτη Διόρθωση - Ιούλιος 2010)

ΑΝΑΔΟΧΟΙ ΜΕΛΕΤΗΣ

ΣΥΜΠΡΑΤΤΟΝΤΑ ΓΡΑΦΕΙΑ
1. ΜΟΥΧΤΑΡΗΣ ΙΩΑΝΝΗΣ - Αγρονόμος-Τοπογράφος Μηχανικός
2. ΧΡΗΣΤΙΔΗΣ ΧΡΗΣΤΟΣ - Αγρονόμος-Τοπογράφος Μηχανικός
3. ΔΗΜΗΤΡΙΑΔΗΣ ΑΓΓΕΛΟΣ - Ηλεκτρολόγος Μηχανικός
4. ΠΟΙΜΕΝΙΔΗΣ ΔΗΜΗΤΡΙΟΣ - Πολιτικός Μηχανικός

ΣΥΝΤΑΧΘΗΚΕ:
ΜΟΥΧΤΑΡΗΣ ΙΩΑΝΝΗΣ
Αγρονόμος-Τοπογράφος Μηχανικός

ΚΛΙΜΑΚΑ : 1 : 500
ΑΡΙΘΜΟΣ ΣΧΕΔΙΟΥ: Κ.Δ.1α

ΗΜΕΡ/ΝΙΑ		ΥΠΟΓΡΑΦΗ
ΙΟΥΛΙΟΣ 2010	ΓΙΑ ΤΟΝ ΑΝΑΔΟΧΟ	ΜΟΥΧΤΑΡΗΣ ΧΡ. ΙΩΑΝΝΗΣ ΑΓΡΟΝΟΜΟΣ ΤΟΠΟΓΡΑΦΟΣ ΜΗΧΑΝΙΚΟΣ
20-7-2010	Ο/Η ΕΠΙΒΛΕΠΩΝ ΜΗΧΑΝΙΚΟΣ	ΣΤΥΛΙΑΝΗ Γ. ΤΑΠΑΛΗ ΠΟΛΙΤΙΚΟΣ ΜΗΧΑΝΙΚΟΣ
	Ο ΠΡΟΪΣΤΑΜΕΝΟΣ ΤΜΗΜΑΤΟΣ ΣΥΓΚΟΙΝΩΝΙΑΚΩΝ ΕΡΓΩΝ	
30-7-2010	Ο ΠΡΟΪΣΤΑΜΕΝΟΣ Δ.Ε.Κ.Ε.	
30-7-2010	Ο/Η ΕΛΕΓΞΑΣ ΜΗΧΑΝΙΚΟΣ	ΑΙΚΑΤΕΡΙΝΗ Γ. ΛΙΑΚΟΥ ΑΓΡΟΝΟΜΟΣ & ΤΟΠΟΓΡΑΦΟΣ ΜΗΧΑΝΙΚΟΣ MSc.
	Ο ΠΡΟΪΣΤΑΜΕΝΟΣ ΤΜΗΜΑΤΟΣ ΟΔΙΚΗΣ ΚΥΚΛΟΦ. & ΤΟΠΟΓΡΑΦ.	
	Ο ΠΡΟΪΣΤΑΜΕΝΟΣ Δ/ΝΣΗΣ ΔΗΜΟΣΙΩΝ ΕΡΓΩΝ	Ελευθέριος Τοπ. Μηχ. Δίνης
30-7-2010	ΕΓΚΡΙΤΙΚΗ ΑΠΟΦΑΣΗ	46318/... ΔΤΕ/ΠΔΜ

ΠΕΡΙΦΕΡΕΙΑ ΔΥΤΙΚΗΣ ΜΑΚΕΔΟΝΙΑΣ
ΔΙΕΥΘΥΝΣΗ ΔΗΜΟΣΙΩΝ ΕΡΓΩΝ
ΤΜΗΜΑ ΣΥΓΚΟΙΝΩΝΙΑΚΩΝ ΕΡΓΩΝ

ΥΠ' ΑΡ. 20 Ε.Ο.
ΠΡΟΣ ΚΟΖΑΝΗ
ΚΛΑΔΟΣ 1
ΚΛΑΔΟΣ 3
ΕΣΤΙΑΤΟΡΙΟ Ι/Κ
ΠΡΑΤΗΡΙΟ ΥΓΡΩΝ ΚΑΥΣΙΜΩΝ "Ε.Κ.Ο."
Όριο απαλλοτρίωσης (Φ.Ε.Κ. 239Δ/11-9-1973)
Νέο Όριο Απαλλοτρίωσης
0+400
0+500
χέρσο
ορτωμένο
αγυγδαλιές

ΕΛΛΗΝΙΚΗ ΔΗΜΟΚΡΑΤΙΑ
ΠΕΡΙΦΕΡΕΙΑ ΔΥΤΙΚΗΣ ΜΑΚΕΔΟΝΙΑΣ
ΔΙΕΥΘΥΝΣΗ ΔΗΜΟΣΙΩΝ ΕΡΓΩΝ
ΤΜΗΜΑ ΣΥΓΚΟΙΝΩΝΙΑΚΩΝ ΕΡΓΩΝ

ΚΤΗΜΑΤΟΛΟΓΙΚΟΣ ΠΙΝΑΚΑΣ

Καταμερισμού μεταξύ Δημοσίου και παρόδιων ιδιοκτητών της αποζημίωσης ακινήτων που είναι αναγκαία να απαλλοτριωθούν για την κατασκευή του έργου :
" ΒΕΛΤΙΩΣΗ ΚΟΜΒΟΥ ΣΙΑΤΙΣΤΑΣ ΣΤΗ ΘΕΣΗ ΜΠΑΡΑ " (Αριθμός Μελέτης : 2007 ΣΕ 00500014)
Ο πίνακας έχει συνταχθεί με βάσει το κτηματολογικό διάγραμμα με βάση τις κείμενες διατάξεις :
1) του Ν.653/77 Φ.Ε.Κ. 214/5-8-1977 όπως έχουν τροποποιηθεί και ισχύουν με τις διατάξεις του Ν.947/79 Φ.Ε.Κ. 169/26-7-1979 και του Ν.960/79 Φ.Ε.Κ. 194/25-8-1979
2) του Π. Δ/τος 929/79 εκτελεστικού του άρθρου 1 του Ν.653/77.
3) του Ν.1349/83 Φ.Ε.Κ. 52/25-4-83
4) Εγκύκλιος Ε30/1989
5) του Ν. 2052/92 Φ.Ε.Κ 94Α/5-6-1992.
6) του Ν. 2882/01 Φ.Ε.Κ. 17Α/6-2-2001 για αναγκαστικές απαλλοτριώσεις.

ΑΡΙΘΜΟΣ ΙΔΙΟΚΤΗΣΙΑΣ	ΣΤΟΙΧΕΙΑ ΦΕΡΟΜΕΝΩΝ ΙΔΙΟΚΤΗΤΩΝ			ΔΙΚΑΙΩΜΑΤΑ ΣΕ ΕΠΙΜΕΡΟΥΣ ΙΔΙΟΚΤΗΣΙΕΣ ΓΙΑ ΕΜΒΑΔΑ ΚΑΙ ΕΠΙΚΕΙΜΕΝΑ										
				ΑΠΑΛΛΟΤΡΙΟΥΜΕΝΗ ΕΚΤΑΣΗ ΚΑΘΕ ΙΔΙΟΚΤΗΣΙΑΣ			ΕΠΙΚΕΙΜΕΝΑ ΣΤΙΣ ΑΠΑΛΛΟΤΡΙΟΥΜΕΝΕΣ ΕΚΤΑΣΕΙΣ ΜΕ ΥΠΟΧΡΕΟ ΤΟ ΔΗΜΟΣΙΟ						ΚΑΤΑΜΕΡΙΣΜΟΣ ΤΗΣ ΑΠΟΖΗΜΙΩΣΗΣ ΜΕΤΑΞΥ ΠΑΡΟΔΙΩ	
							ΚΤΙΣΜΑΤΑ			ΛΟΙΠΑ ΕΠΙΚΕΙΜΕΝΑ				
	ΟΝΟΜΑΤΕΠΩΝΥΜΟ	ΟΝΟΜΑ ΠΑΤΕΡΑ Η ΣΥΖΥΓΟΥ	ΔΙΕΥΘΥΝΣΗ ΚΑΤΟΙΚΙΑΣ	ΕΙΔΟΣ	ΠΕΡΙΜΕΤΡΙΚΑ ΟΡΙΑ	ΕΜΒΑΔΟ	ΑΡΙΘΜΗΣΗ ΚΤΙΣΜΑΤΩΝ	ΕΙΔΟΣ ΚΑΙ ΠΟΙΟΤΗΤΑ ΚΑΤΑΣΚΕΥΗΣ	ΟΓΚΟΣ	ΕΙΔΟΣ ΚΑΙ ΠΕΡΙΓΡΑΦΗ	ΚΑΤΗΓΟΡΙΑ Ή ΠΟΙΟΤΗΤΑ	ΠΟΣΟ-ΤΗΤΑ	ΤΟ ΜΙΣΟ ΤΗΣ ΕΚΤΑΣΗΣ ΠΟΥ ΑΠΟΜΕΝΕΙ ΜΕΤΑ ΤΗΝ ΑΠ/ΣΗ Ή Η ΕΝΔΕΙΞΗ ΟΤΙ ΕΙΝΑΙ ΜΕΓΑΛΥΤΕΡΟ ΤΟΥ ΑΘΡΟΙΣΜΑΤΟΣ ΤΩΝ ΥΠΟΧΡΕΩΣΕΩΝ	ΠΕΡΙΜΕΤΡΙΚΑ ΟΡΙΑ ΤΩΝ ΕΠΙ ΜΕΡΟΥΣ ΕΚΤΑΣΕΩΝ ΤΗΣ ΑΠΑΛΛΟΤΡΙΟΥΜΕΝΗΣ ΙΔΙΟΚΤΗΣΙΑΣ
1	2	3	4	5	6	7	8	9	10	11	12	13	14	15
1	ΓΑΛΑΝΟΣ ΚΩΝΣΤΑΝΤΙΝΟΣ	ΓΕΩΡΓΙΟΣ	ΣΙΑΤΙΣΤΑ	ΑΜΠΕΛΙ	1,2,3,4,5,6,7,8,9,10,11,12,1	2190.64				Αμπέλι	Μικρά	60 ρίζες		1,2,3,4,5,6,7,8,9,10,11,12,1
2	Κληρονόμοι ΚΑΡΑΚΟΥΛΑΚΗ ΕΥΡΥΠΙΔΗ	ΝΙΚΟΛΑΟΣ	ΣΙΑΤΙΣΤΑ	ΑΓΡΟΣ	13,14,15,16,17,18,19,20,21,22,23,24,13	485.73							> 241.11	18,19,20,21,22,23,24,25,26,27,28,29,30,31,18
														13,14,15,16,17,31,30,29,28,27,26,25,13
														13,24,25,13
3	ΜΠΟΥΝΤΟΥΡΑΣΑΣ ΑΘΑΝΑΣΙΟΣ	ΑΝΑΣΤΑΣΙΟΣ	ΣΙΑΤΙΣΤΑ	ΑΓΡΟΣ	80,81,86,87,88,89,90,91,92,80	1956.22				Αμυγδαλιές	Μεγάλες	10 δένδρα	> 792.49	85,80,92,91,95,94,93,85
	ΜΠΟΥΝΤΟΥΡΑΣΑΣ ΕΙΡΗΝΗ	ΑΝΑΣΤΑΣΙΟΣ	ΣΙΑΤΙΣΤΑ							Αμυγδαλιές	Μικρές	5 δένδρα		81,86,87,88,89,90,96,95,94,93,85,81
														91,95,96,91
4	ΖΑΒΑΛΗ ΣΟΥΛΤΑΝΑ	ΓΕΩΡΓΙΟΣ	ΣΙΑΤΙΣΤΑ	ΑΓΡΟΣ	101,103,35,,36,37,38,39,40,41,42,43,44,45,46,101	640.65							> 420.91	101,102,48,49,50,51,38,39,40,41,42,43,44,45,46,101
	Κληρονόμοι ΖΑΒΑΛΗ ΘΕΟΔΩΡΟΥ	ΜΑΡΚΟΣ	ΣΙΑΤΙΣΤΑ											102,103,35,36,37,38,51,50,49,48,102
5	Κληρονόμοι ΖΑΒΑΛΗ ΓΕΩΡΓΙΟΥ	ΜΑΡΚΟΣ	ΣΙΑΤΙΣΤΑ	ΒΕΝΖΙΝΑΔΙΚΟ	52,53,54,55,56,57,53,59,60,61,62,52	480.84				Αντλίες Βενζίνης		2	> 342.65	52,53,54,55,56,57,70,69,68,67,65,64,63,62,52
	Κληρονόμοι ΖΑΒΑΛΗ ΘΕΟΔΩΡΟΥ	ΜΑΡΚΟΣ	ΣΙΑΤΙΣΤΑ	ΕΣΤΙΑΤΟΡΙΟ										59,60,61,63,64,65,66,59
														67,68,69,70,58,67
6	ΡΕΤΖΕΠΗΣ ΓΕΩΡΓΙΟΣ	ΜΙΧΑΗΛ	ΣΙΑΤΙΣΤΑ	ΑΓΡΟΣ	80,81,75,78,79,80	236.01							> 225.03	80,84,83,75,78,79,80
	ΡΕΤΖΕΠΗΣ ΝΙΚΟΛΑΟΣ	ΜΙΧΑΗΛ	ΣΙΑΤΙΣΤΑ											81,83,84,85,81
	ΡΕΤΖΕΠΗ ΜΑΡΙΓΩ	χήρα ΖΗΣΗ	ΣΙΑΤΙΣΤΑ											80,84,85,80
	ΡΕΤΖΕΠΗΣ ΑΝΑΣΤΑΣΙΟΣ	ΖΗΣΗΣ	ΣΙΑΤΙΣΤΑ											
	ΡΕΤΖΕΠΗ ΧΑΪΔΩ	ΖΗΣΗΣ	ΣΙΑΤΙΣΤΑ											
	ΡΕΤΖΕΠΗΣ ΝΙΚΟΛΑΟΣ	ΖΗΣΗΣ	ΣΙΑΤΙΣΤΑ											
7	Κληρονόμοι ΖΑΒΑΛΗ ΓΕΩΡΓΙΟΥ	ΜΑΡΚΟΣ	ΣΙΑΤΙΣΤΑ	ΑΓΡΟΣ	71,75,78,71	17.45							> 34.10	71,77,78,71
	Κληρονόμοι ΖΑΒΑΛΗ ΘΕΟΔΩΡΟΥ	ΜΑΡΚΟΣ	ΣΙΑΤΙΣΤΑ											75,77,78,75
8	Κληρονόμοι ΖΑΒΑΛΗ ΓΕΩΡΓΙΟΥ	ΜΑΡΚΟΣ	ΣΙΑΤΙΣΤΑ	ΑΓΡΟΣ	71,72,73,74,75,71	162.05							> 144.68	71,72,73,74,71
	Κληρονόμοι ΖΑΒΑΛΗ ΘΕΟΔΩΡΟΥ	ΜΑΡΚΟΣ	ΣΙΑΤΙΣΤΑ											75,76,77,75
														71,74,76,77,71
9	ΠΑΪΚΟΣ ΔΗΜΗΤΡΙΟΣ	ΚΩΝΣΤΑΝΤΙΝΟΣ	ΣΙΑΤΙΣΤΑ	ΒΙΟΜΗΧΑΝΙΑ	90,91,100,99,90	77.65				Συρματόπλεγμα δικτυωτό			> 45.41	96,97,98,100,91,96
	ΠΑΪΚΟΣ ΛΑΖΑΡΟΣ	ΚΩΝΣΤΑΝΤΙΝΟΣ	ΣΙΑΤΙΣΤΑ	ΞΥΛΕΙΑΣ						ύψους 2μ με κολόνες				96,97,98,100,99,90,96
										μπετόν 5χ5 ανά 2 μέτρα	Καλό	33 μέτρα		
10	ΓΑΛΑΝΟΣ ΚΩΝΣΤΑΝΤΙΝΟΣ	ΓΕΩΡΓΙΟΣ	ΣΙΑΤΙΣΤΑ	ΑΓΡΟΣ	32,47,33,34,103,102,101,32	244.69							> 122.80	32,47,102,101,32
														47,33,34,103,102,47
	ΣΥΝΟΛΟ					**6491.93**								

ΣΥΝΟΛΟ ΙΔΙΩΤΙΚΩΝ ΕΚΤΑΣΕΩΝ : 6491.93 τ.μ.
ΣΥΝΟΛΟ ΔΗΜΟΣΙΩΝ ΕΚΤΑΣΕΩΝ : 0.00 τ.μ.
ΕΚΤΑΣΗ ΓΙΑ ΚΗΡΥΞΗ ΑΠΑΛΛΟΤΡΙΩΣΕΩΣ : 6491.93 τ.μ.
ΕΛΕΓΧΟΣ (Στήλη 16 + Στήλη 17 = Στήλη 7) 2342.09+4149.84 = 6491.93 τ.μ.

...ΔΙΩΝ ΚΑΙ ΔΗΜΟΣΙΟΥ			ΥΠΟΧΡΕΩΣΕΙΣ				ΕΛΕΓΧΟΣ ΩΣ ΠΡΟΣ ΤΗ ΜΕΓΙΣΤΗ ΘΕΩΡΗΤΙΚΑ ΔΥΝΑΤΗ ΕΠΙΒΑΡΥΝΣΗ ΚΑΘΕ ΠΑΡΟΔΙΑΣ ΙΔΙΟΚΤΗΣΙΑΣ	ΠΑΡΑΤΗΡΗΣΕΙΣ Αριθμός αγροτεμαχίου
ΕΜΒΑΔΑ ΠΟΥ ΒΑΡΥΝΟΥΝ ΤΟΝ ΙΔΙΟΚΤΗΤΗ (ΑΥΤΑΠΟΖΗΜΙΩΣΗ) Ή ΤΟ ΔΗΜΟΣΙΟ ΟΤΑΝ ΣΥΝΤΡΕΧΕΙ ΠΕΡΙΠΤΩΣΗ ΠΕΡΙΟΡΙΣΜΟΥ ΛΟΓΩ Ε/2	ΕΜΒΑΔΑ ΠΟΥ ΒΑΡΥΝΟΥΝ ΤΡΙΤΟΥΣ ΠΑΡΟΔΙΟΥΣ ΚΑΙ ΤΟ ΔΗΜΟΣΙΟ ΜΕΤΑ ΤΗΝ ΕΞΑΝΤΛΗΣΗ ΤΩΝ ΥΠΟΧΡΕΩΣΕΩΝ ΤΩΝ ΠΑΡΟΔΙΩΝ ΙΔΙΟΚΤΗΤΩΝ	ΑΡΙΘΜΟΣ ΥΠΟΧΡΕΗΣ ΙΔΙΟΚΤΗΣΙΑΣ	ΕΙΔΟΣ	ΠΕΡΙΜΕΤΡΙΚΑ ΟΡΙΑ	ΕΜΒΑΔΟΝ	ΑΡΙΘΜΟΣ ΔΙΚΑΙΟΥΧΟΥ ΙΔΙΟΚΤΗΣΙΑΣ		
16	17	18	19	20	21	22	23	24
	2190.64	ΔΗΜ.						
241.11		ΑΥΤ.					241.11	
	234.26	ΔΗΜ.						
	10.36	ΔΗΜ.						
787.37		ΑΥΤ.					787.37	
	1164.94	ΔΗΜ.		80,84,85,80	5.12	6	5.12	
	3.91	9				*Σύνολο :*	792.49	
420.91		ΑΥΤ.					420.91	
	219.74	ΔΗΜ.						
342.65		ΑΥΤ.					342.65	
	86.91	ΔΗΜ.						
	51.28	ΔΗΜ.						
224.31		ΑΥΤ.					224.31	
	6.58	ΔΗΜ.		75,77,78,75	0.69	7	0.69	
	5.12	3		75,76,77,75	0.03	8	0.03	
						Σύνολο :	225.03	
16.76		ΑΥΤ.					16.76	
	0.69	6		71,74,76,77,71	17.34	8	17.34	
						Σύνολο :	34.10	
144.68		ΑΥΤ.					144.68	
	0.03	6						
	17.34	7						
41.50		ΑΥΤ.					41.50	
	36.15	ΔΗΜ.		91,95,96,91	3.91	3	3.91	
						Σύνολο :	45.41	
122.80		ΑΥΤ.					122.80	
	121.89	ΔΗΜ.						
2342.09	4149.84				27.09		2369.18	

ΠΕΡΙΦΕΡΕΙΑ ΔΥΤΙΚΗΣ ΜΑΚΕΔΟΝΙΑΣ
ΔΙΕΥΘΥΝΣΗ ΔΗΜΟΣΙΩΝ ΕΡΓΩΝ
ΤΜΗΜΑ ΣΥΓΚΟΙΝΩΝΙΑΚΩΝ ΕΡΓΩΝ

Μ Ε Λ Ε Τ Η Κ Τ Η Μ Α Τ Ο Λ Ο Γ Ι Ο Υ

Καταμερισμού μεταξύ Δημοσίου και παρόδιων ιδιοκτητών της αποζημίωσης ακινήτων που είναι αναγκαία να απαλλοτριωθούν για την κατασκευή του έργου :

" ΒΕΛΤΙΩΣΗ ΚΟΜΒΟΥ ΣΙΑΤΙΣΤΑΣ ΣΤΗ ΘΕΣΗ ΜΠΑΡΑ "

(Αριθμός Μελέτης : 2007 ΣΕ 00500014)


Συντάχθηκε με βάση τις διατάξεις :

1) Του Ν.653/77 Φ.Ε.Κ. 214/5-8-1977 όπως έχουν τροποποιηθεί και ισχύουν με τις διατάξεις του Ν.947/79 Φ.Ε.Κ. 169/26-7-1979 και του Ν. 960/79 Φ.Ε.Κ. 194/25-8-1979.
2) Του Π.Δ/τος 929/79 εκτελεστικού του άρθρου 1 Ν.653/77.
3) Του Ν.1349/83 Φ.Ε.Κ. 52/25-4-1983.
4) Εγκύκλιος Ε30/1989.
5) Του Ν.2052/92 Φ.Ε.Κ. 94Α/5-6-1992.
6) Του Ν.2882/01 Φ.Ε.Κ. 17Α/6-2-2001 για αναγκαστικές απαλλοτριώσεις.

ΚΤΗΜΑΤΟΛΟΓΙΚΟΣ ΠΙΝΑΚΑΣ (01/01)

(Πρώτη Διόρθωση - Ιούλιος 2010)

ΑΝΑΔΟΧΟΙ ΜΕΛΕΤΗΣ		ΚΛΙΜΑΚΑ :
Σ Υ Μ Π Ρ Α Τ Ο Ν Τ Α Γ Ρ Α Φ Ε Ι Α 1. ΜΟΥΧΤΑΡΗΣ ΙΩΑΝΝΗΣ - Αγρονόμος-Τοπογράφος Μηχανικός 2. ΧΡΗΣΤΙΔΗΣ ΧΡΗΣΤΟΣ - Αγρονόμος-Τοπογράφος Μηχανικός 3. ΔΗΜΗΤΡΙΑΔΗΣ ΑΓΓΕΛΟΣ - Ηλεκτρολόγος Μηχανικός 4. ΠΟΙΜΕΝΙΔΗΣ ΔΗΜΗΤΡΙΟΣ - Πολιτικός Μηχανικός		ΑΡΙΘΜΟΣ ΣΧΕΔΙΟΥ **Κ.Π.1α** ΗΜΕΡ/ΝΙΑ ΥΠΟΓΡΑΦΗ
Σ Υ Ν Τ Α Χ Θ Η Κ Ε : ΜΟΥΧΤΑΡΗΣ ΙΩΑΝΝΗΣ Αγρονόμος-Τοπογράφος Μηχανικός	ΓΙΑ ΤΟΝ ΑΝΑΔΟΧΟ	ΙΟΥΛΙΟΣ 2010 ΜΟΥΧΤΑΡΗΣ ΧΡ. ΙΩΑΝΝΗΣ ΑΓΡΟΝΟΜΟΣ ΤΟΠΟΓΡΑΦΟΣ ΜΗΧ/ΚΟΣ
ΠΕΡΙΦΕΡΕΙΑ ΔΥΤΙΚΗΣ ΜΑΚΕΔΟΝΙΑΣ ΔΙΕΥΘΥΝΣΗ ΔΗΜΟΣΙΩΝ ΕΡΓΩΝ ΤΜΗΜΑ ΣΥΓΚΟΙΝΩΝΙΑΚΩΝ ΕΡΓΩΝ	Ο / Η ΕΠΙΒΛΕΠΩΝ ΜΗΧΑΝΙΚΟΣ	20-7-2010 ΣΤΥΛΙΑΝΗ Γ. ΤΑΠΑΛΗ ΠΟΛΙΤΙΚΟΣ ΜΗΧΑΝΙΚΟΣ MSc, ΜΕ Α' β.
	Ο ΠΡΟΪΣΤΑΜΕΝΟΣ ΤΜΗΜΑΤΟΣ ΣΥΓΚΟΙΝΩΝΙΑΚΩΝ ΕΡΓΩΝ	
	Ο ΠΡΟΪΣΤΑΜΕΝΟΣ Δ.Ε.Κ.Ε.	20-7-2010
	Ο / Η ΕΛΕΓΞΑΣ ΜΗΧΑΝΙΚΟΣ	30-7-2010 ΑΓΡΟΝΟΜΟΣ & ΤΟΠΟΓΡΑΦΟΣ ΜΗΧΑΝΙΚΟΣ MSc, με Β' β.
	Ο ΠΡΟΪΣΤΑΜΕΝΟΣ ΤΜΗΜΑΤΟΣ ΟΔΙΚΗΣ ΚΥΚΛΟΦ. & ΤΟΠΟΓΡΑΦ.	
	Ο ΠΡΟΪΣΤΑΜΕΝΟΣ Δ/ΝΣΗΣ ΔΗΜΟΣΙΩΝ ΕΡΓΩΝ	Ελευθέριος Τοπ. Μηχ. Δ/ντης
	ΕΓΚΡΙΤΙΚΗ ΑΠΟΦΑΣΗ:	16376/2544/30-7-2010 ΔΔΕ/ΠΔΜ

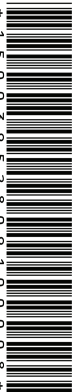

ΑΠΟ ΤΟ ΕΘΝΙΚΟ ΤΥΠΟΓΡΑΦΕΙΟ
ΚΑΠΟΔΙΣΤΡΙΟΥ 34 * ΑΘΗΝΑ 104 32 * ΤΗΛ. 210 52 79 000 * FAX 210 52 21 004
ΗΛΕΚΤΡΟΝΙΚΗ ΔΙΕΥΘΥΝΣΗ: http://www.et.gr – e-mail: webmaster.et@et.gr